

LEGENDA

- ESISTENTE
- NUOVO
- DEMOLIZIONE

Proprietario *Carli*
Progettista *Carli*


PIANO NR. **04**

DATA: 02.09.2024


SCALA 1:100

PIANTA PT E 1P 197.12

PIANO TERRENO

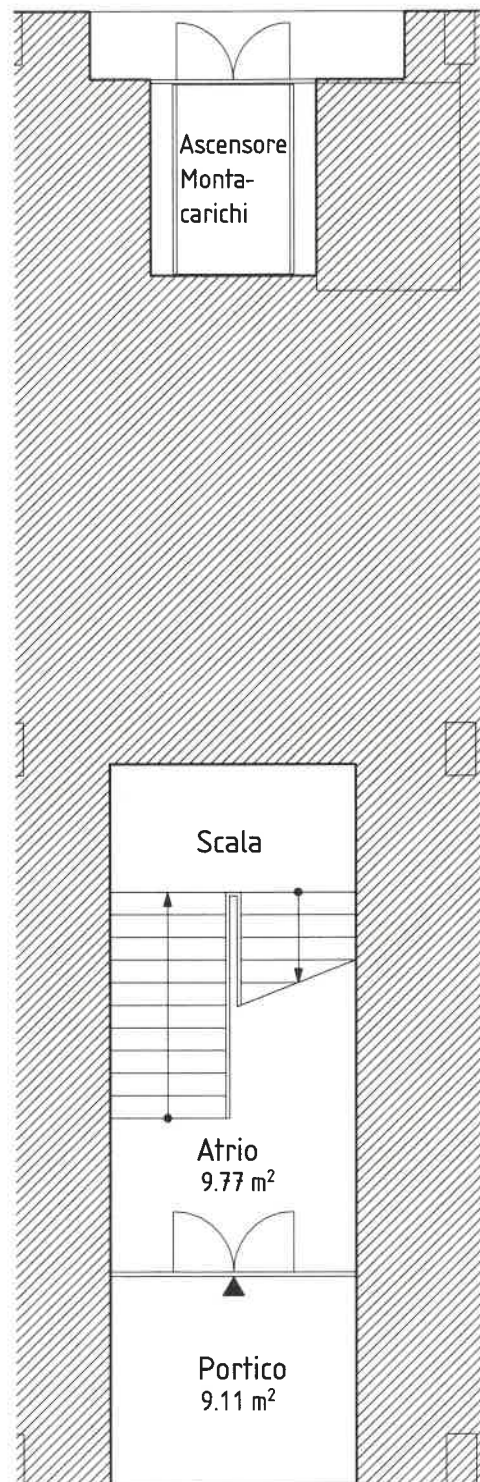

PRIMO PIANO

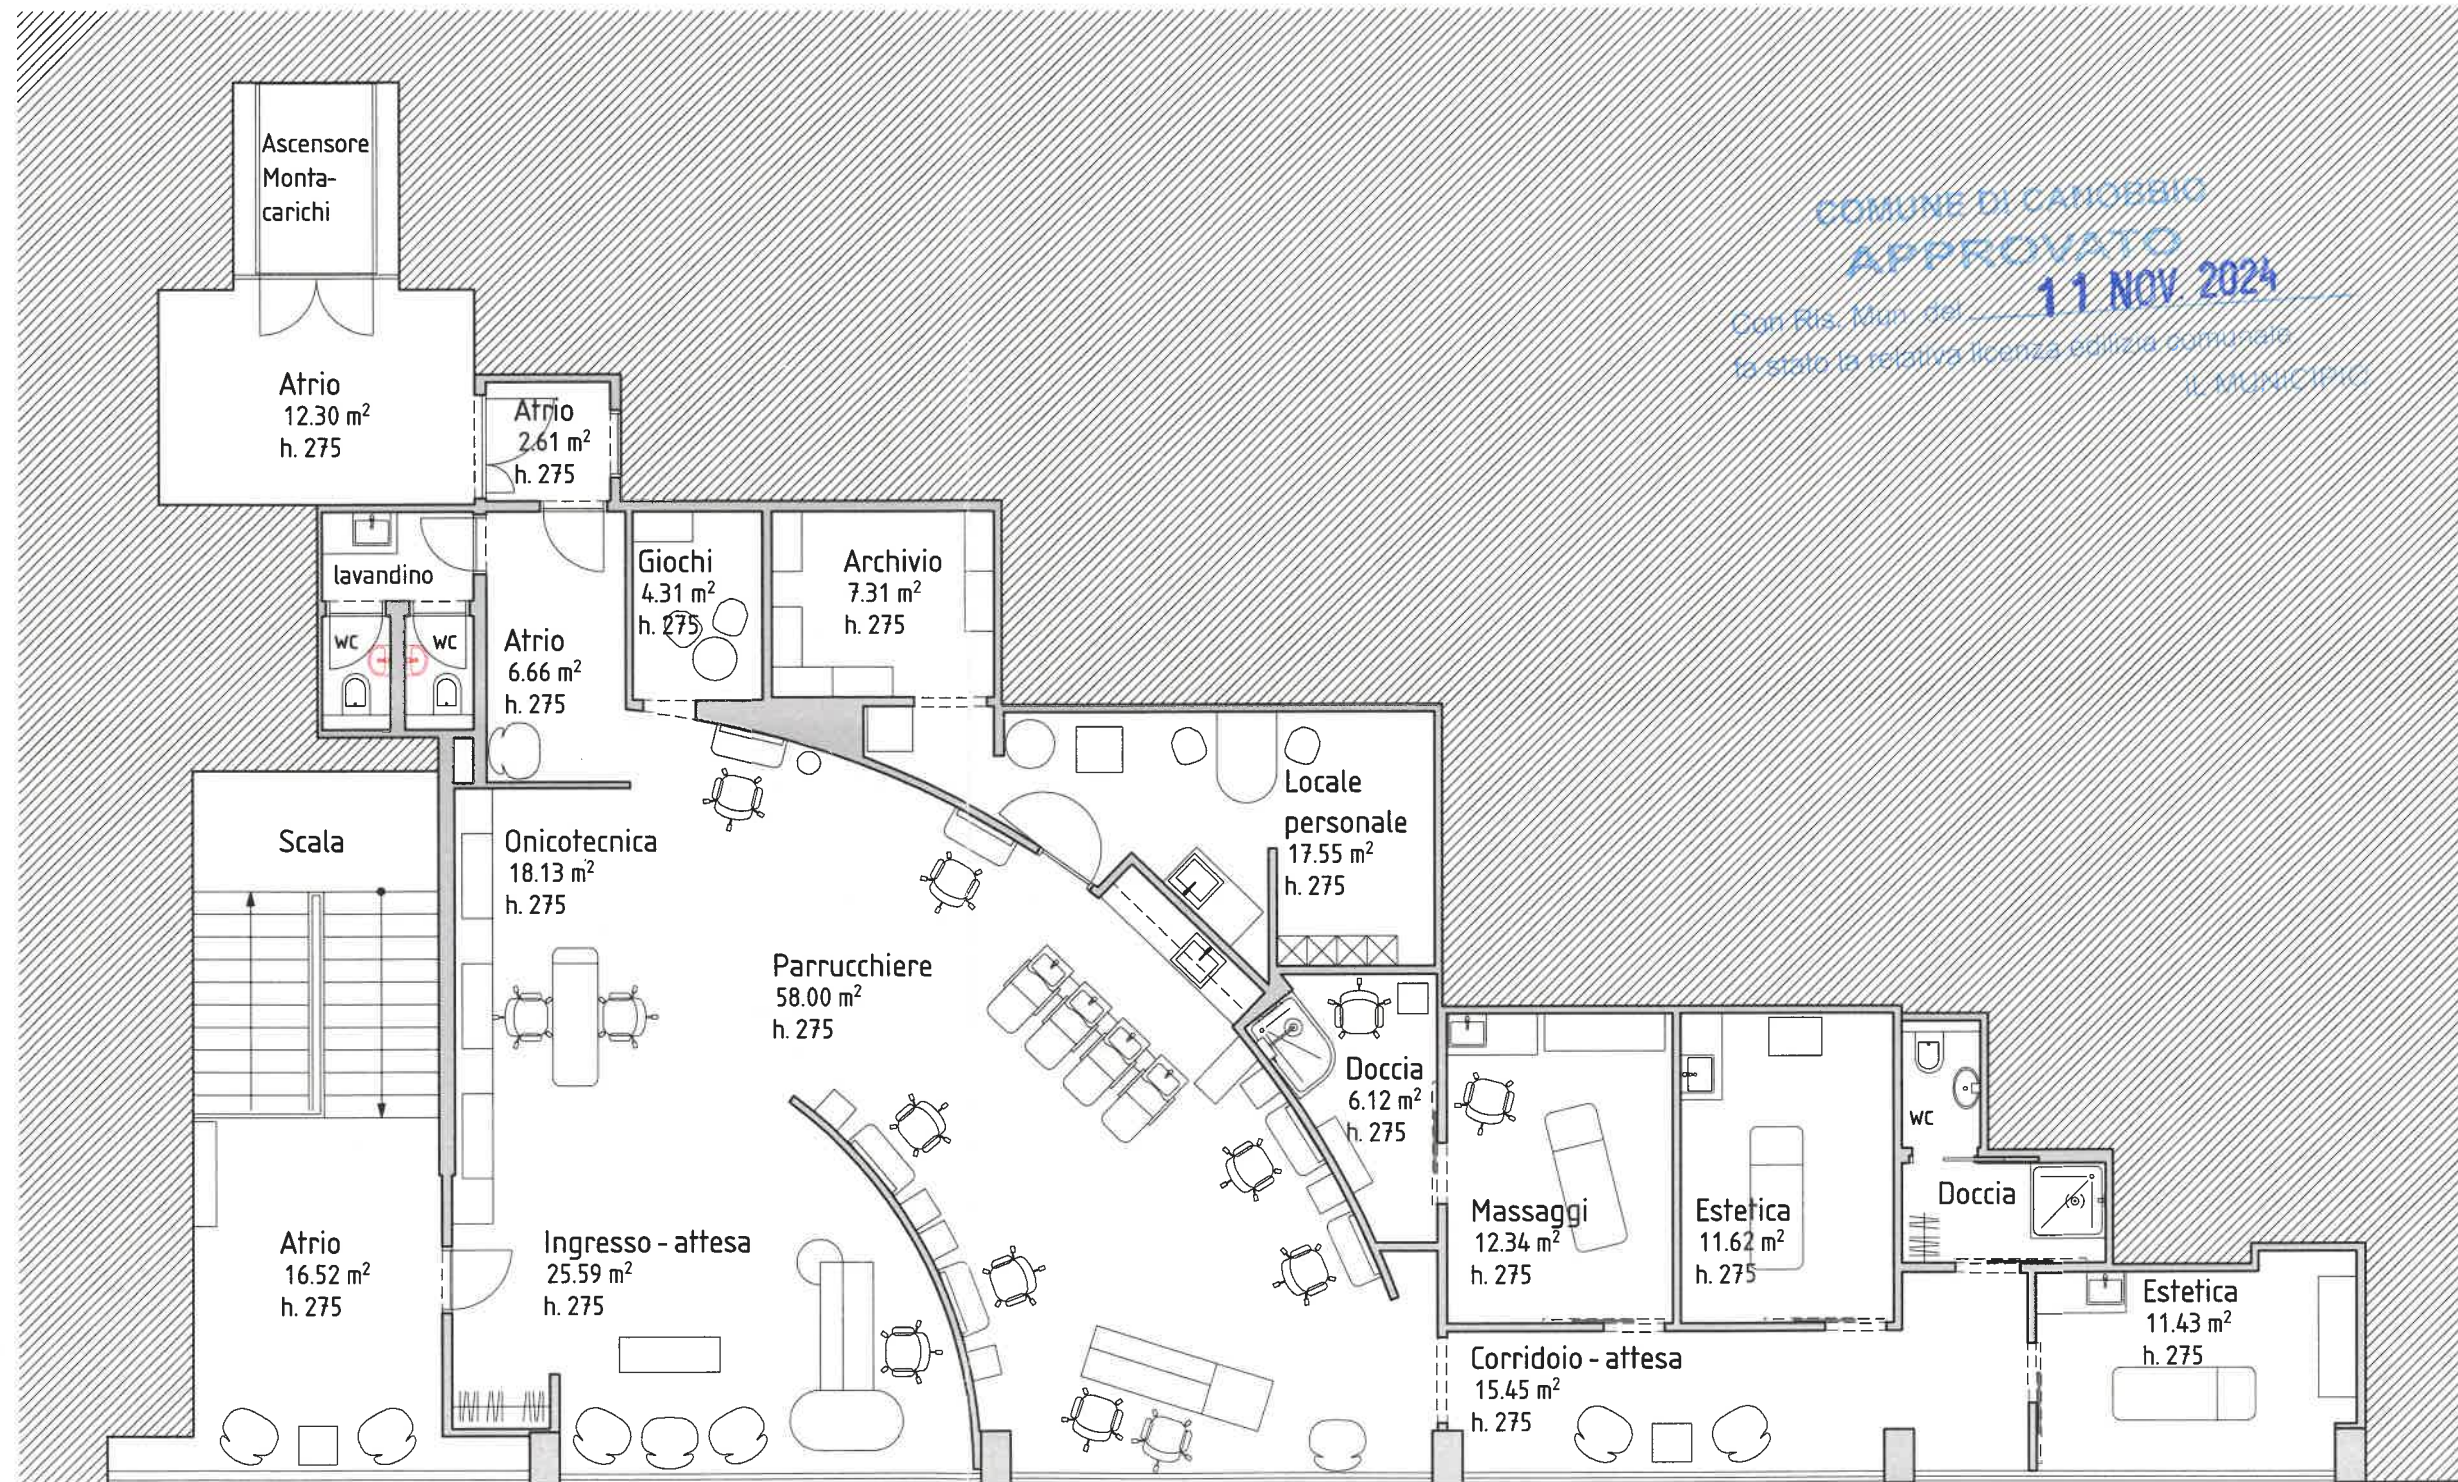

COMUNE DI CANOBBIO
APPROVATO
Con Ris. Mun. del **11 NOV. 2024**
ha stato la relativa licenza edilizia comunale
IL MUNICIPIO